


宮崎市清武文化会館
半九ホール 舞台図 平面図①

A3=1/100

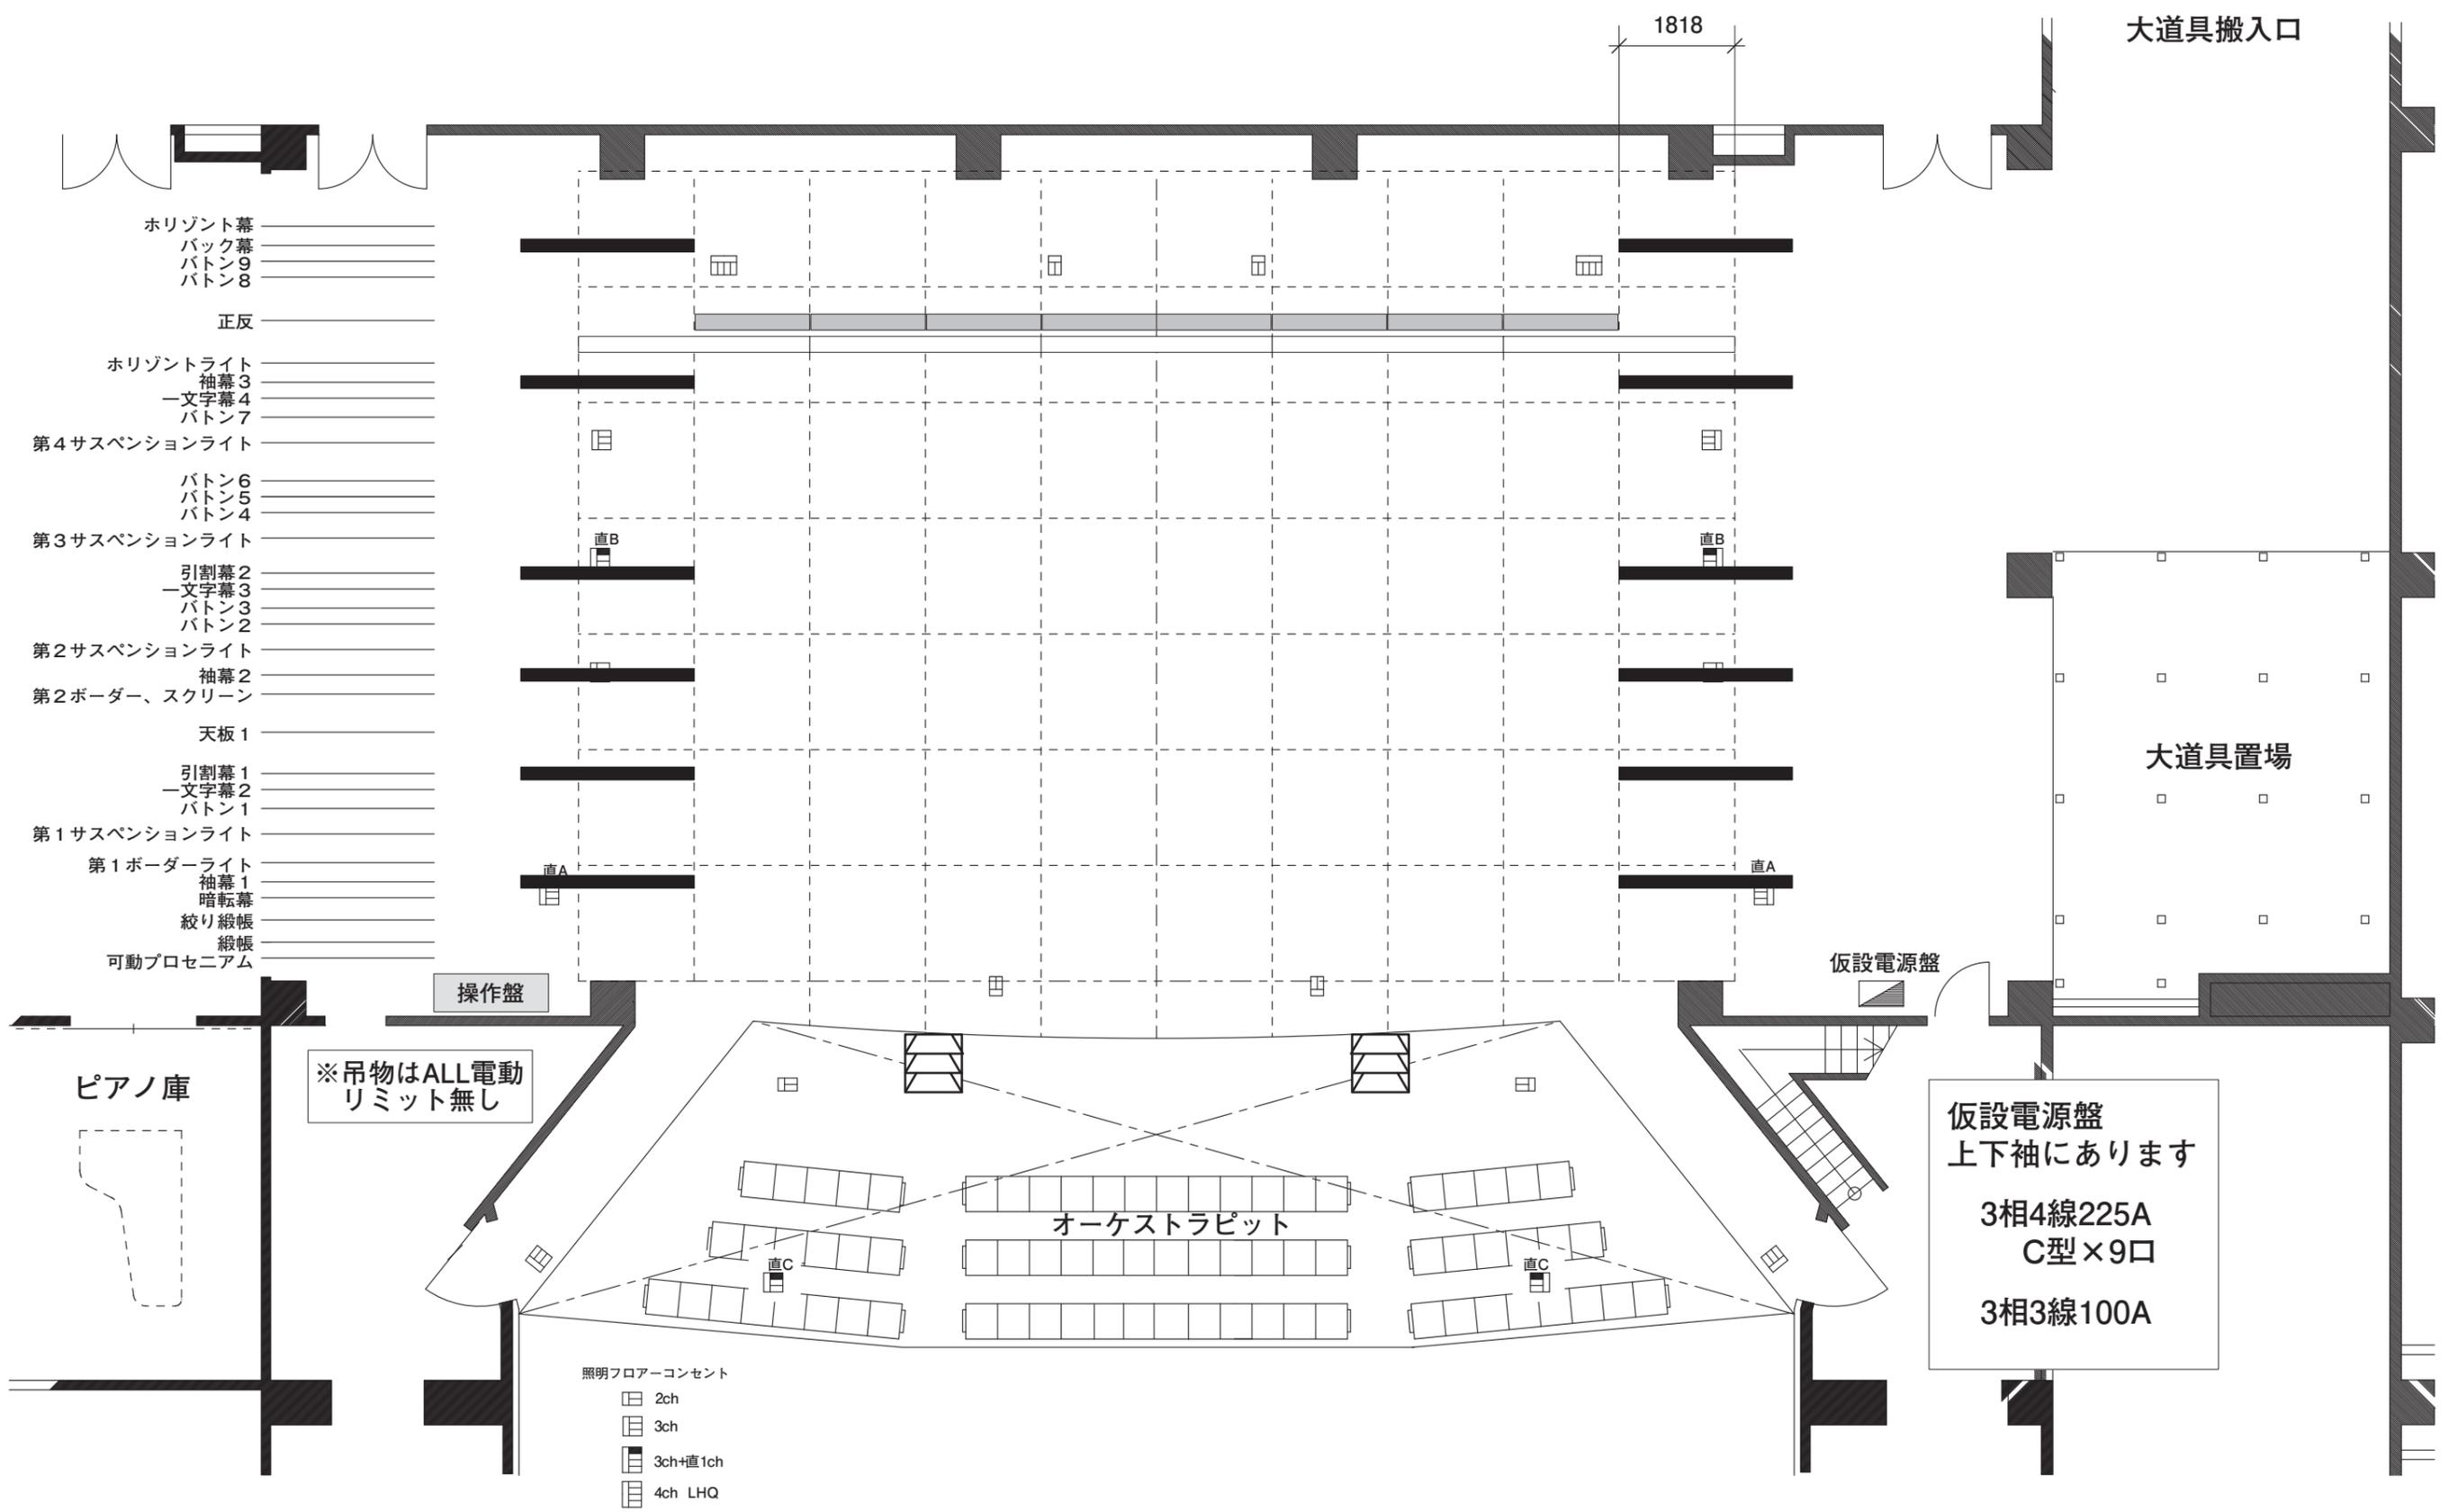

大道具搬入口

大道具置場

仮設電源盤

仮設電源盤
上下袖にあります
3相4線225A
C型×9口
3相3線100A

- 照明フロアコンセント
- 2ch
 - 3ch
 - 3ch+直1ch
 - 4ch LHQ

※吊物はALL電動
リミット無し

ピアノ庫

オーケストラピット

操作盤

1818