


宮崎市清武文化会館
半九ホール 舞台図 平面図②

A3=1/100

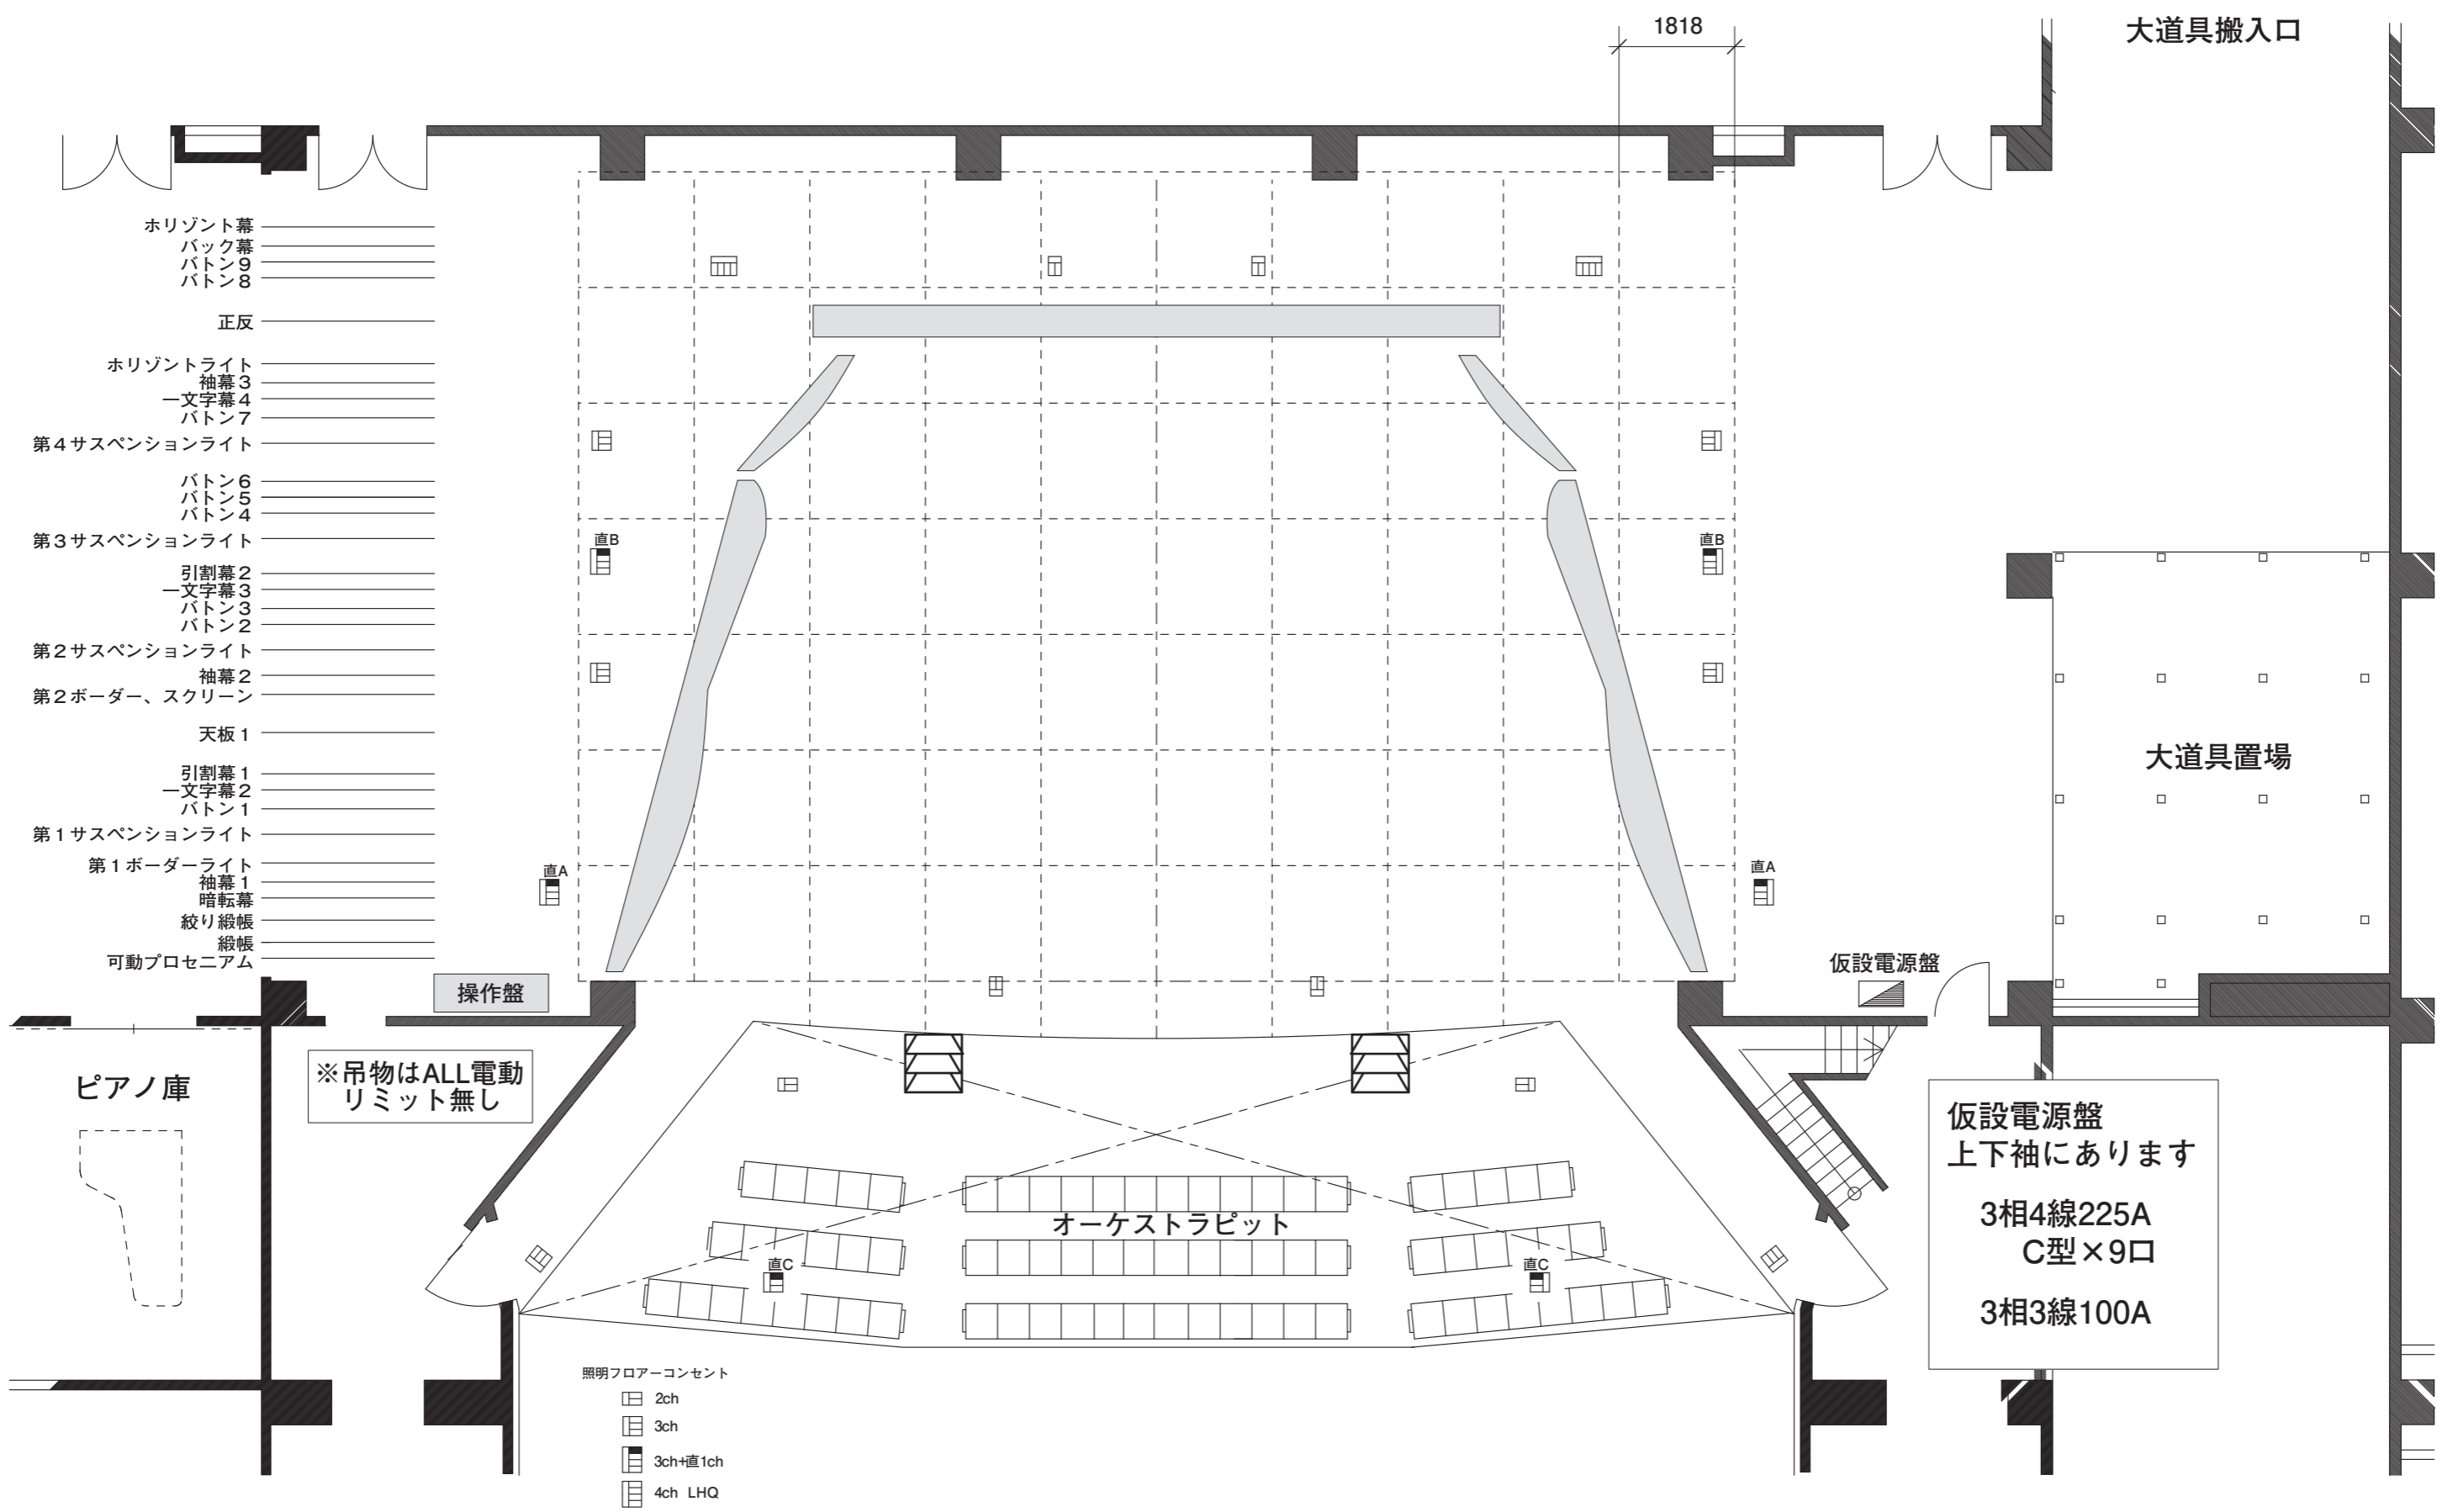

- Horizont幕
- バック幕
- バトン9
- バトン8
- 正反
- Horizontライト
- 袖幕3
- 一文字幕4
- バトン7
- 第4サスペンションライト
- バトン6
- バトン5
- バトン4
- 第3サスペンションライト
- 引割幕2
- 一文字幕3
- バトン3
- バトン2
- 第2サスペンションライト
- 袖幕2
- 第2ボーダー、スクリーン
- 天板1
- 引割幕1
- 一文字幕2
- バトン1
- 第1サスペンションライト
- 第1ボーダーライト
- 袖幕1
- 暗転幕
- 絞り緞帳
- 緞帳
- 可動プロセニウム

大道具搬入口

大道具置場

操作盤

仮設電源盤

ピアノ庫

※吊物はALL電動
リミット無し

オーケストラピット

仮設電源盤
上下袖にあります
3相4線225A
C型×9口
3相3線100A

- 照明フロアコンセント
- 2ch
 - 3ch
 - 3ch+直1ch
 - 4ch LHQ