


宮崎市清武文化会館半九ホール照明資料

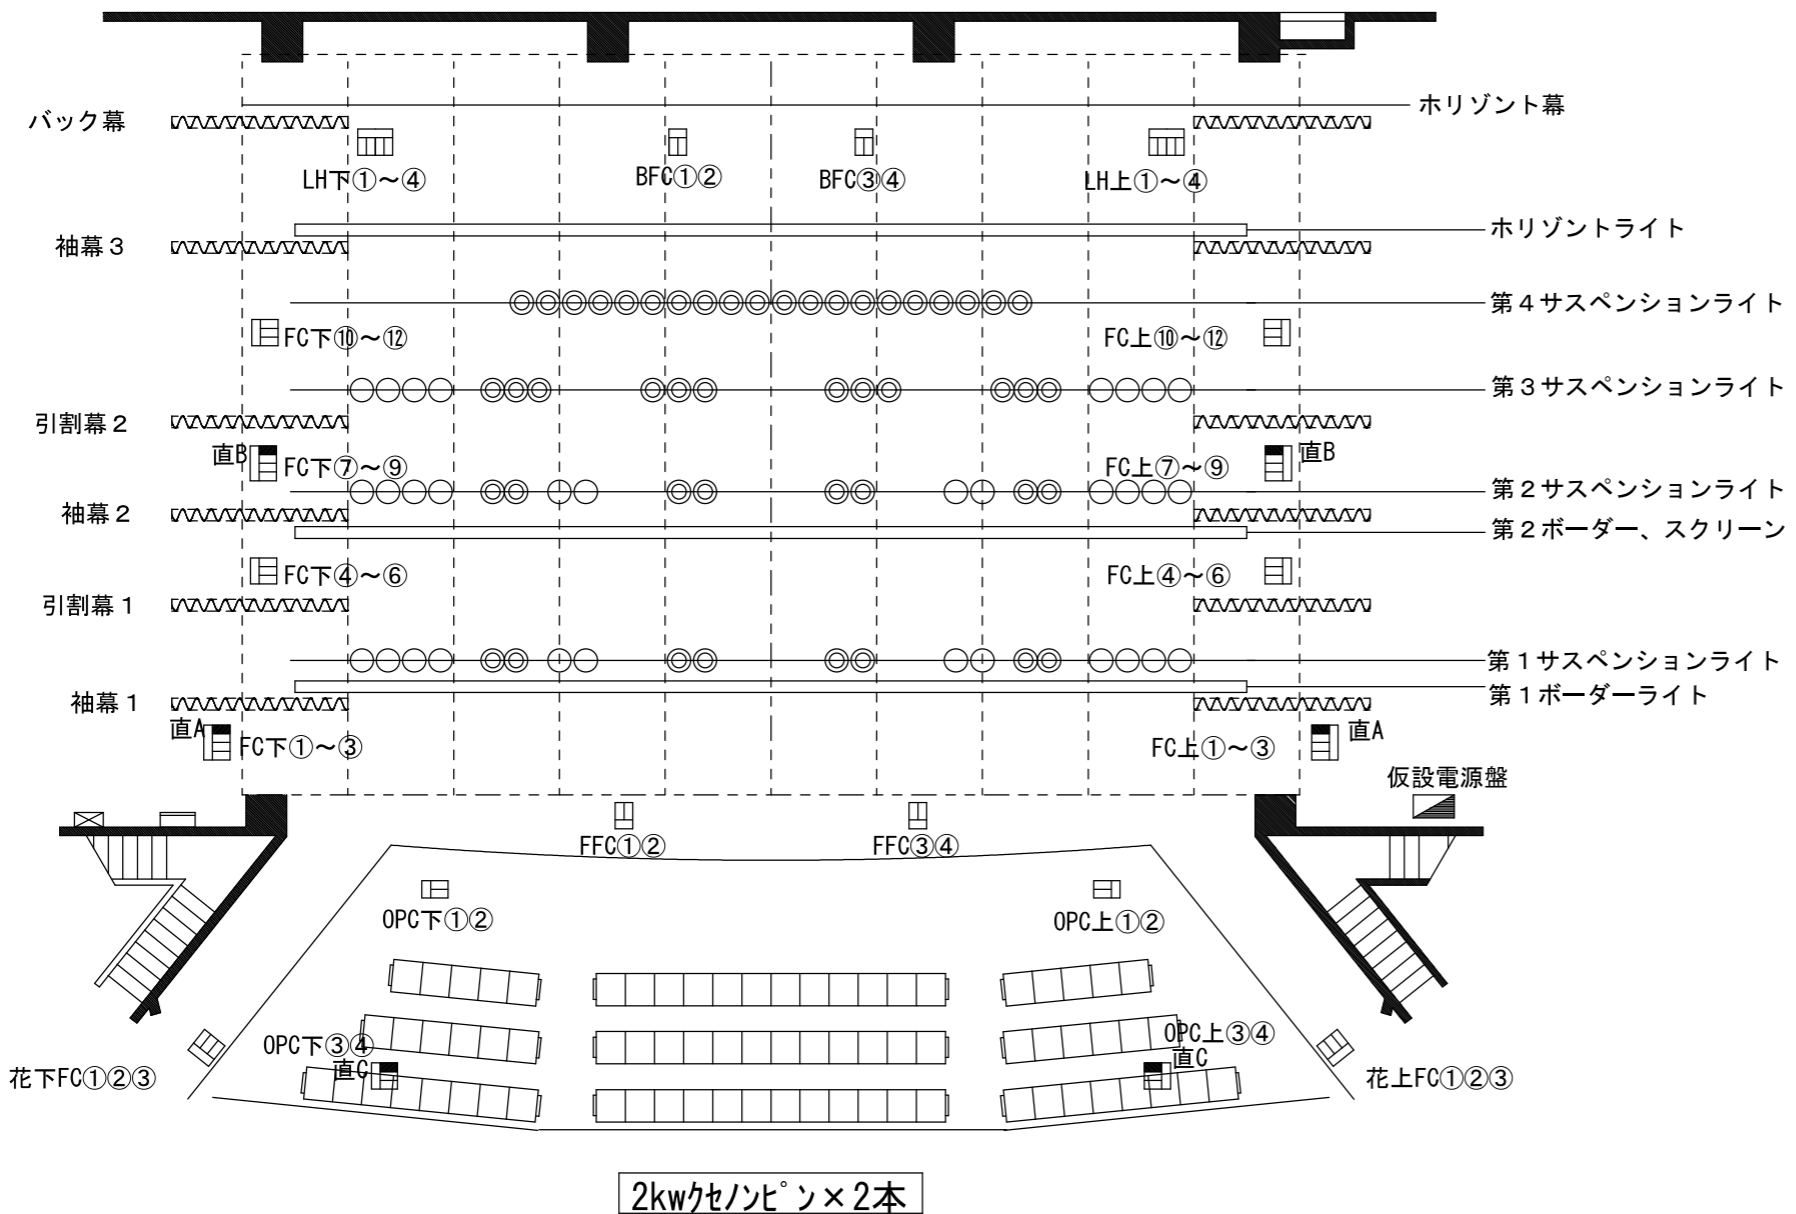

第1ボーダーライト (一文字幕共吊)	4色 (W、W、72、78) 切替あり 3kw×8回路
第1サスペンションライト	3kw×16回路 C型20Aコンセント
第2ボーダーライト (スクリーン共吊、吊パイプ付)	4色 (W、W、72、78) 切替あり 3kw×8回路
第2サスペンションライト	3kw×16回路 C型20Aコンセント
第3サスペンションライト	3kw×16回路 C型20Aコンセント
第4サスペンションライト	3kw×16回路 C型20Aコンセント
アップーホリゾンライト	4色 (71、72、78、22) 500W16灯 (1色) シート枠236×265mm
ローアホリゾンライト	4色 (72、59、22、40) 300W16灯 (1色) シート枠236×200mm
フットライト	4色60W C型30Aコンセント付
フローアコンセント	上下別12回路、直回路2回路 C型30A
舞台奥コンセント	上下別2回路C型30A
舞台上コンセント	上下別2回路C型30A
花道コンセント	上下別3回路C型30A
オケピットコンセント	上下別4回路、直回路1回路 C型30A
フロントサイドスポットライト	3台4色、1kwC-8×9台、1kwカッターライト×3台、回路数8回路
第1シーリングスポットライト	1kwC-8×16台、1kwカッターライト×4台、回路数16回路
第2シーリングスポットライト	1.5kwC-8×24台、回路数12回路

2kwクセノン×2本

機材リスト

1kwC-8×46台 (SS込み)	ITO 650w×8台	ディスクマシン×2台 雲×2枚、雪×1枚 スパイラルマシン×2台	ケーブルリスト C-C 10m×12本 C-C 5m×4本 C-C 2m×8本 ミニC-ミニC 10m×15本 ミニC-ミニC 5m×10本 ミニC-ミニC 2m×20本 C-ミニC 5m×25本 C-ミニC 2m×15本	C-ミニC 10本 ミニC-ミニC 20本 ミニC-ミニC 20本 (平ゴム) ミニC-T 20本 (平ゴム) C-平行 BOX×2本 60C-C BOX×2本	カラーラム×12台 パワーサプライ×2台 4Pケーブル 10m×5本 4Pケーブル 5m×5本 4Pケーブル1.5m×10本 DMXケーブル 30m×1本 DMXケーブル 20m×2本 DMXケーブル 10m×5本
1kwフレネル×48台	ピュアビジョン 650w×8台	フィルムマシン×2台			RDS社製 プロジュニア プリセット 80本×3段
2kwプリモ×4台	波マシン×4台	4×5スライドキャリア×4台			クロスフェーダー×1本
0.5kwQスホ×8台	EQS-1kw×4台	OL-4、6、8×4台 OL-10、12×2台			シーンメモリー 500シーン
0.5kwクセノン×4台	ソースフォー36°×20台	スタンド×20本 折脚スタンド×8本			サブマスターフェーダー×24本
PARライト1kwナロー×8台 (ダブルアーム)	ソースフォー50°×8台	オベタ×16枚			フェイスフェーダー×1本
PARライト1kwミディアム×8台					
PARライト1kwベリナロー×12台					

調光卓

オケピットコンセント	上下別4回路、直回路1回路 C型30A
フロントサイドスポットライト	3台4色、1kwC-8×9台、1kwカッターライト×3台、回路数8回路
第1シーリングスポットライト	1kwC-8×16台、1kwカッターライト×4台、回路数16回路
第2シーリングスポットライト	1.5kwC-8×24台、回路数12回路