


B4=1/100

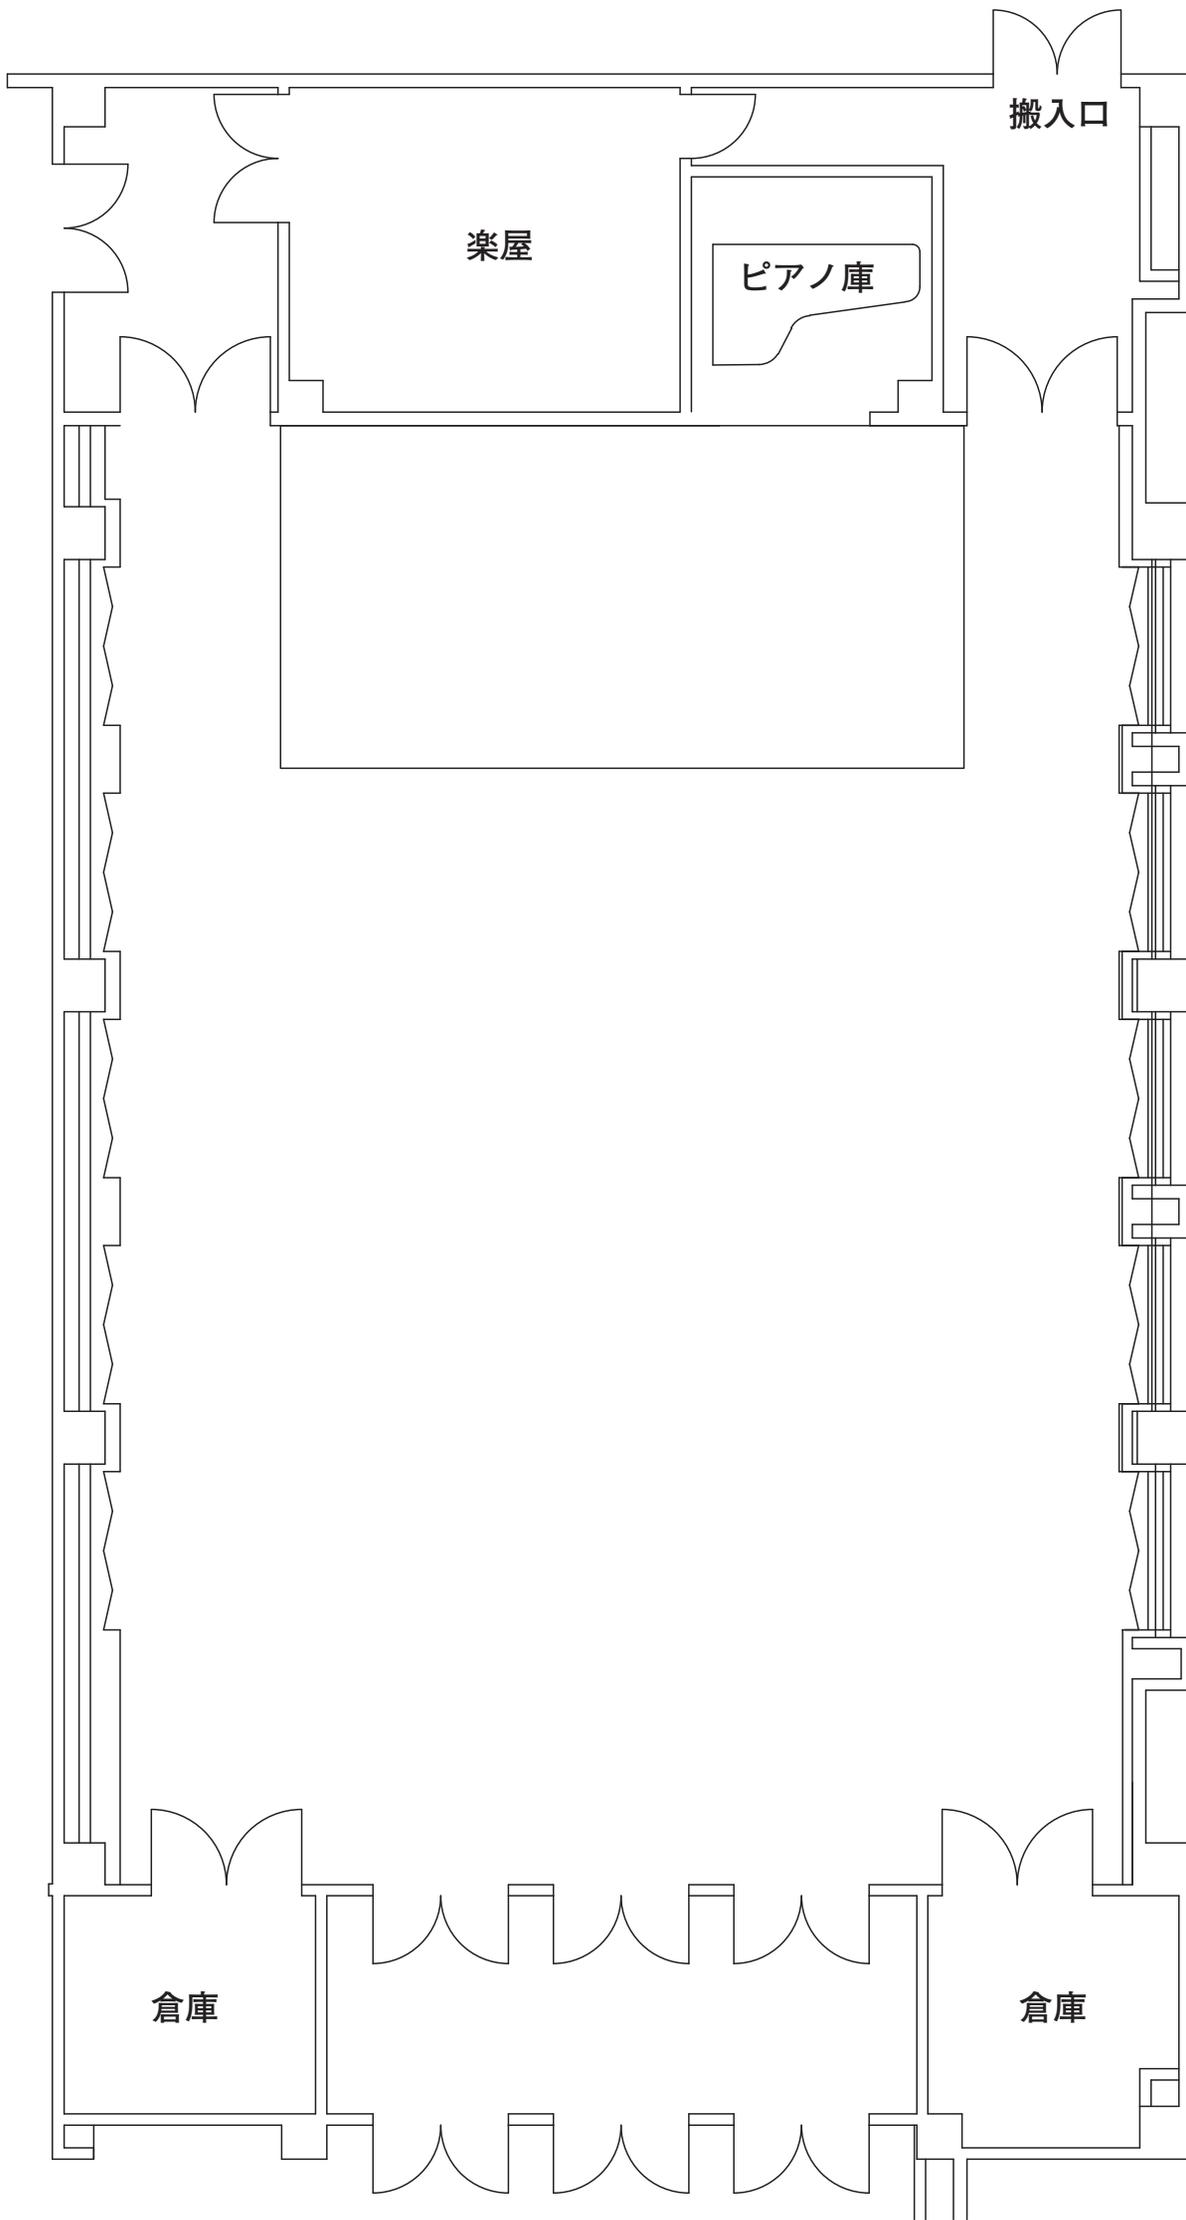

ステージ	
間口	9m
奥行	4.5m
ステージ高	0.5m
天井高	7.9m